



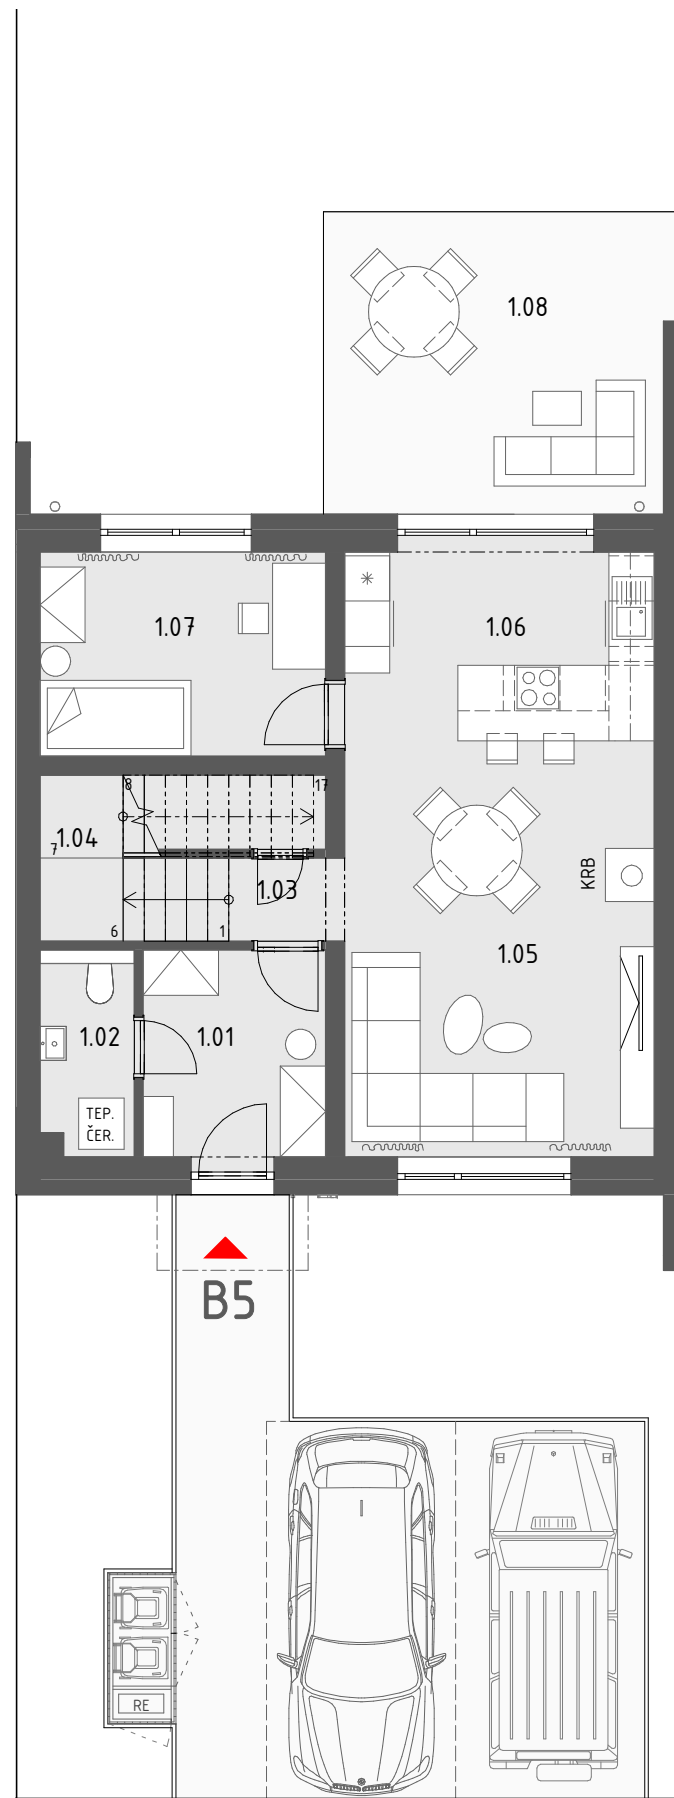


PÔDORYS 1.NP
1 : 100

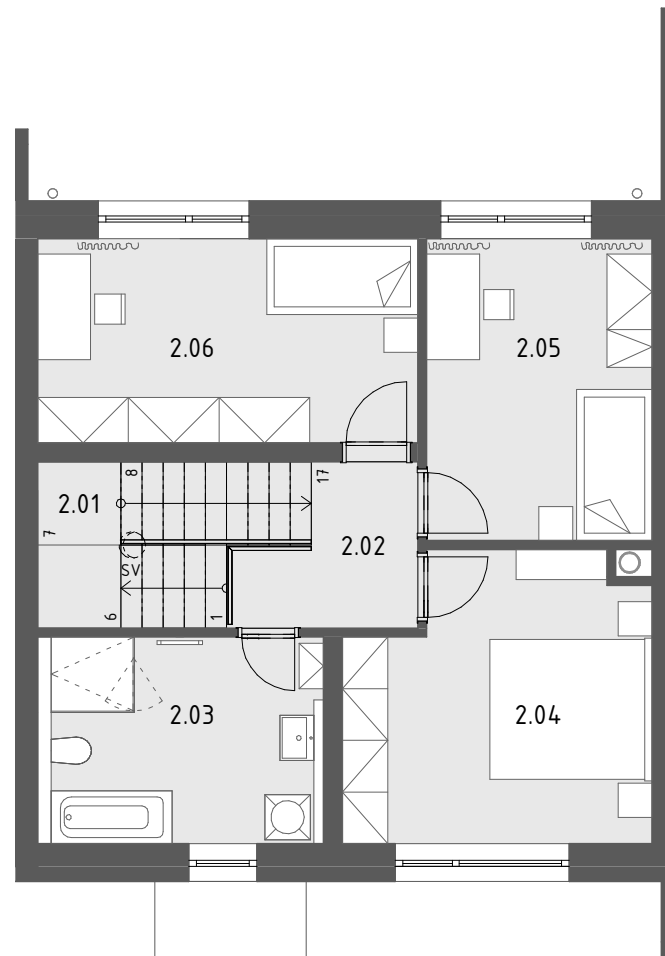

PÔDORYS 2.NP
1 : 100


LEGENDA MIESTNOSTI 1.NP - B5		
Č.M.	MIESTNOSŤ	PLOCHA
1.01	VSTUP	6.61 m ²
1.02	WC	3.32 m ²
1.03	CHODBA	1.41 m ²
1.04	KOMORA	6.21 m ²
1.05	OBÝVACIA IZBA	18.45 m ²
1.06	KUCHYŇA+JEDÁLEŇ	14.35 m ²
1.07	IZBA	10.21 m ²
INTERIÉR SPOLU:		60.55 m ²
1.08	TERASA	18.28 m ²
EXTERIÉR SPOLU:		18.28 m ²
SPOLU:		78.83 m ²
PREDAJNÁ PLOCHA RD		121.84 m ²
PLOCHA POZEMKU		307.40 m ²

LEGENDA MIESTNOSTI 2.NP - B5		
Č.M.	MIESTNOSŤ	PLOCHA
2.01	SCHODISKO	6.73 m ²
2.02	CHODBA	4.33 m ²
2.03	KÚPEĽŇA+WC	10.34 m ²
2.04	SPÁLŇA	14.38 m ²
2.05	IZBA	11.92 m ²
2.06	IZBA	13.58 m ²
INTERIÉR SPOLU:		61.29 m ²

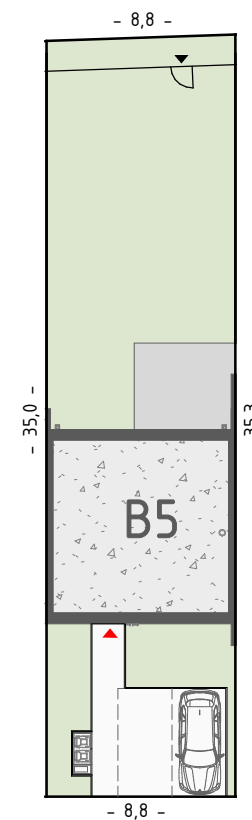

SITUÁCIA
1 : 350

SCHÉMA:

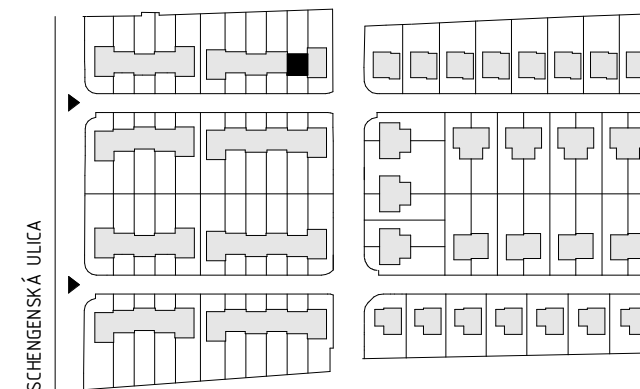

RADOVÝ DOM - B
PÔDORYSY A SITUÁCIA

DOM B5

Uvedené plošné výmery jednotlivých domov a pozemkov sú orientačné a nemusia presne zodpovedať realizačnému projektu. Do výmery domov nie sú započítané plochy pod priechkami. Navrhované zariadenie rodinných domov a pozemkov je ilustračné a nie je súčasťou dodávky. Vizualizácie majú len informatívny charakter. Rozsah štandardu je definovaný v technickej špecifikácii projektu. Tento výkres je vypracovaný na marketingové účely. Developer si vyhradzuje právo na zmeny.