



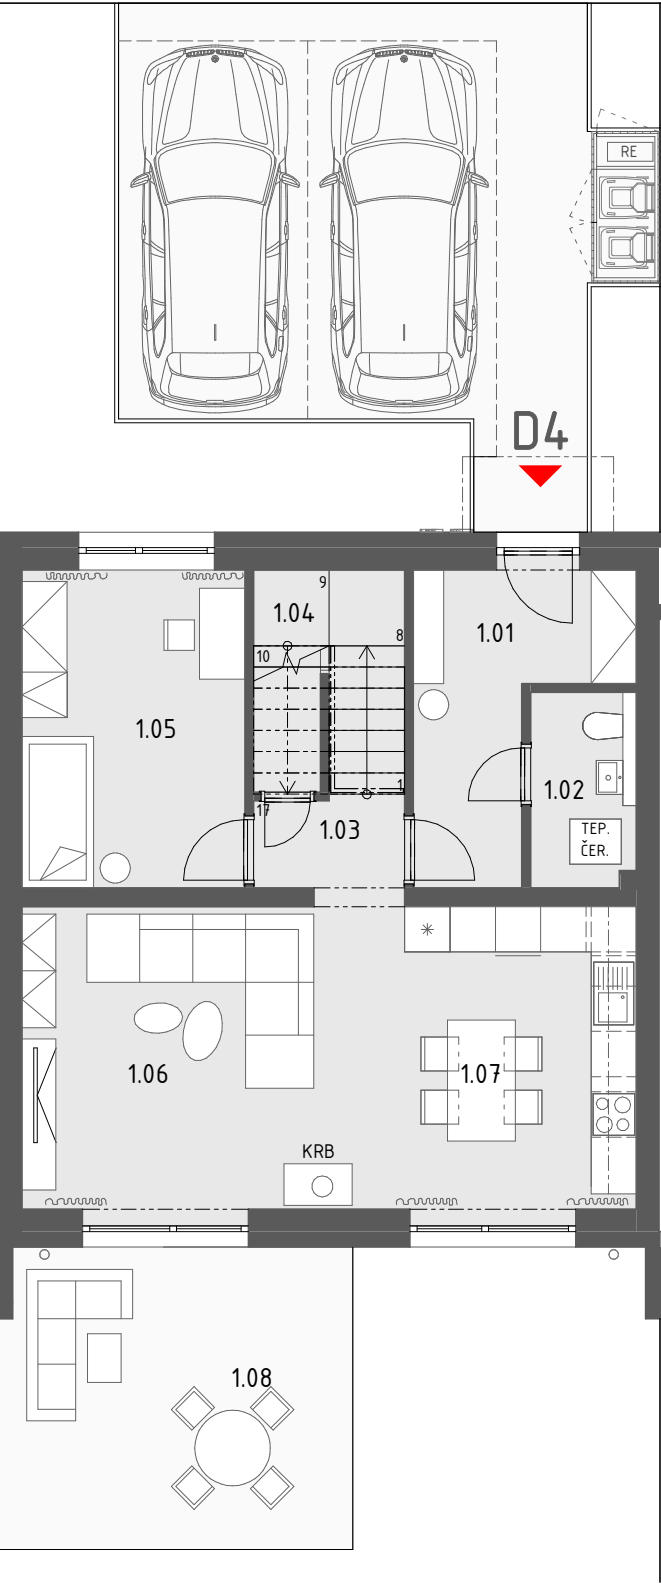


PÔDORYS 1.NP
1 : 100

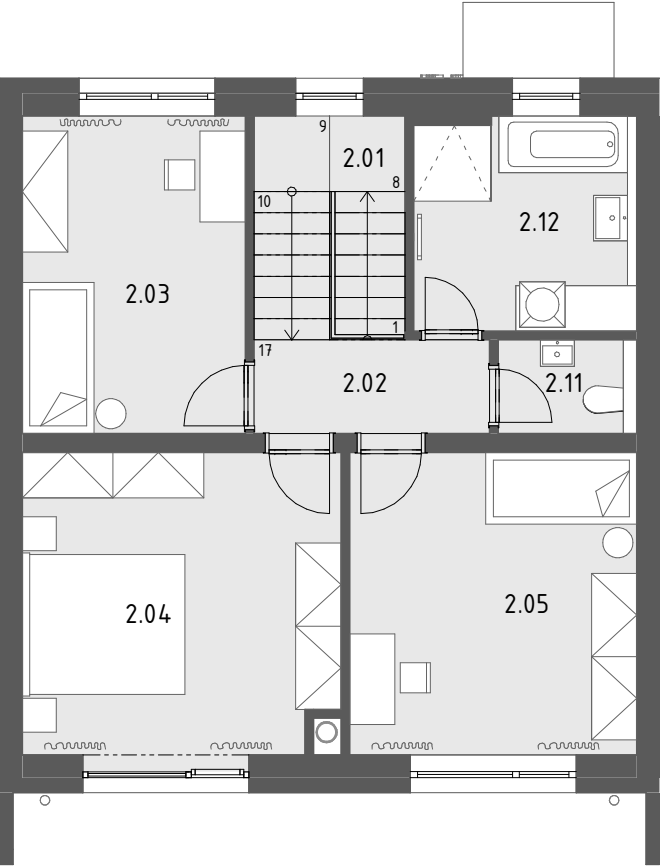

PÔDORYS 2.NP
1 : 100



LEGENDA MIESTNOSTI 1.NP - D4		
Č.M.	MIESTNOSŤ	PLOCHA
1.01	VSTUP	8.30 m ²
1.02	WC	3.57 m ²
1.03	CHODBA	2.40 m ²
1.04	KOMORA	5.34 m ²
1.05	IZBA	12.39 m ²
1.06	OBÝVACIA IZBA	20.26 m ²
1.07	KUCHŇY + JEDÁLEŇ	12.26 m ²
INTERIÉR SPOLU:		64.52 m ²
1.08	TERASA	18.58 m ²
EXTERIÉR SPOLU:		18.58 m ²
SPOLU:		83.10 m ²
PREDAJNÁ PLOCHA RD		129.13 m ²
PLOCHA POZEMKU		301.00 m ²

LEGENDA MIESTNOSTI 2.NP - D4		
Č.M.	MIESTNOSŤ	PLOCHA
2.01	SCHODISKO	5.92 m ²
2.02	CHODBA	3.86 m ²
2.03	IZBA	12.39 m ²
2.04	SPÁLŇA	16.58 m ²
2.05	IZBA	15.20 m ²
2.11	WC	2.28 m ²
2.12	KÚPEĽŇA	8.39 m ²
INTERIÉR SPOLU:		64.62 m ²

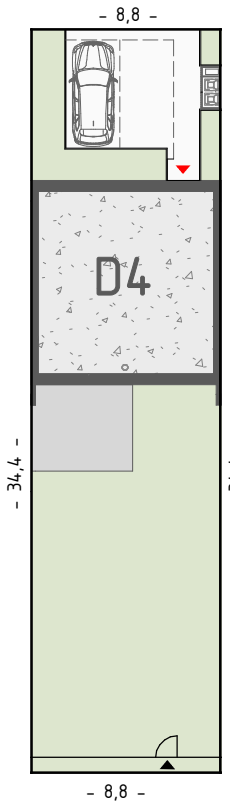

SITUÁCIA
1 : 350

SCHÉMA:

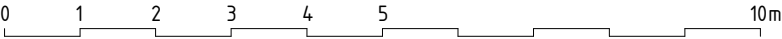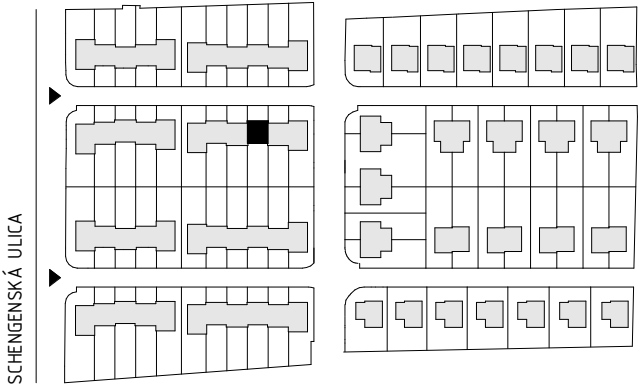

RADOVÝ DOM - D DOM D4

PÔDORYSY A SITUÁCIA

Uvedené plošné výmery jednotlivých domov a pozemkov sú orientačné a nemusia presne zodpovedať realizačnému projektu. Do výmery domov nie sú započítané plochy pod priechkami. Navrhované zariadenie rodinných domov a pozemkov je ilustračné a nie je súčasťou dodávky. Vizualizácie majú len informatívny charakter. Rozsah štandardu je definovaný v technickej špecifikácii projektu. Tento výkres je vypracovaný na marketingové účely. Developer si vyhradzuje právo na zmeny.