
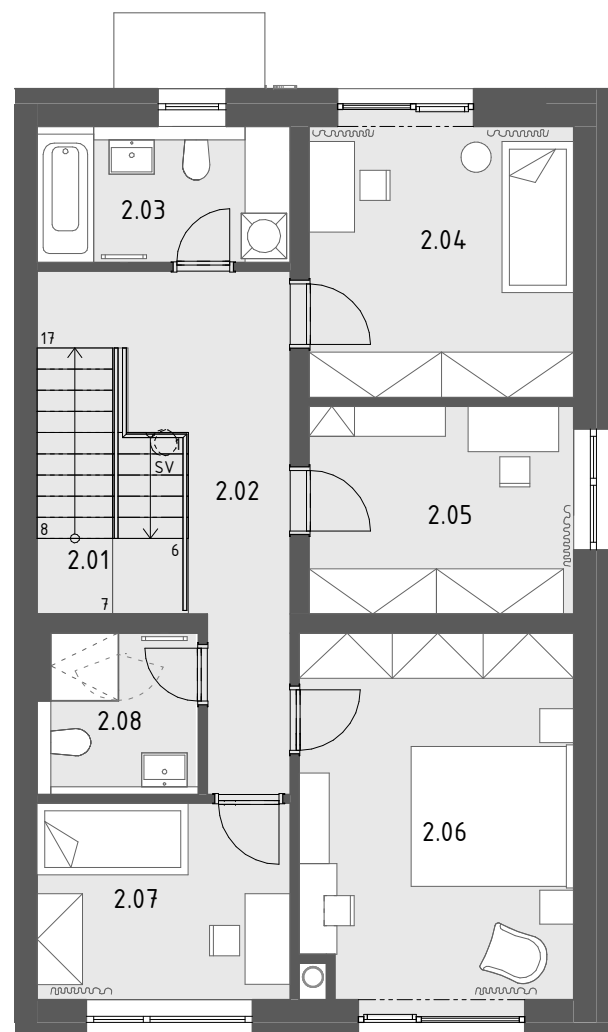


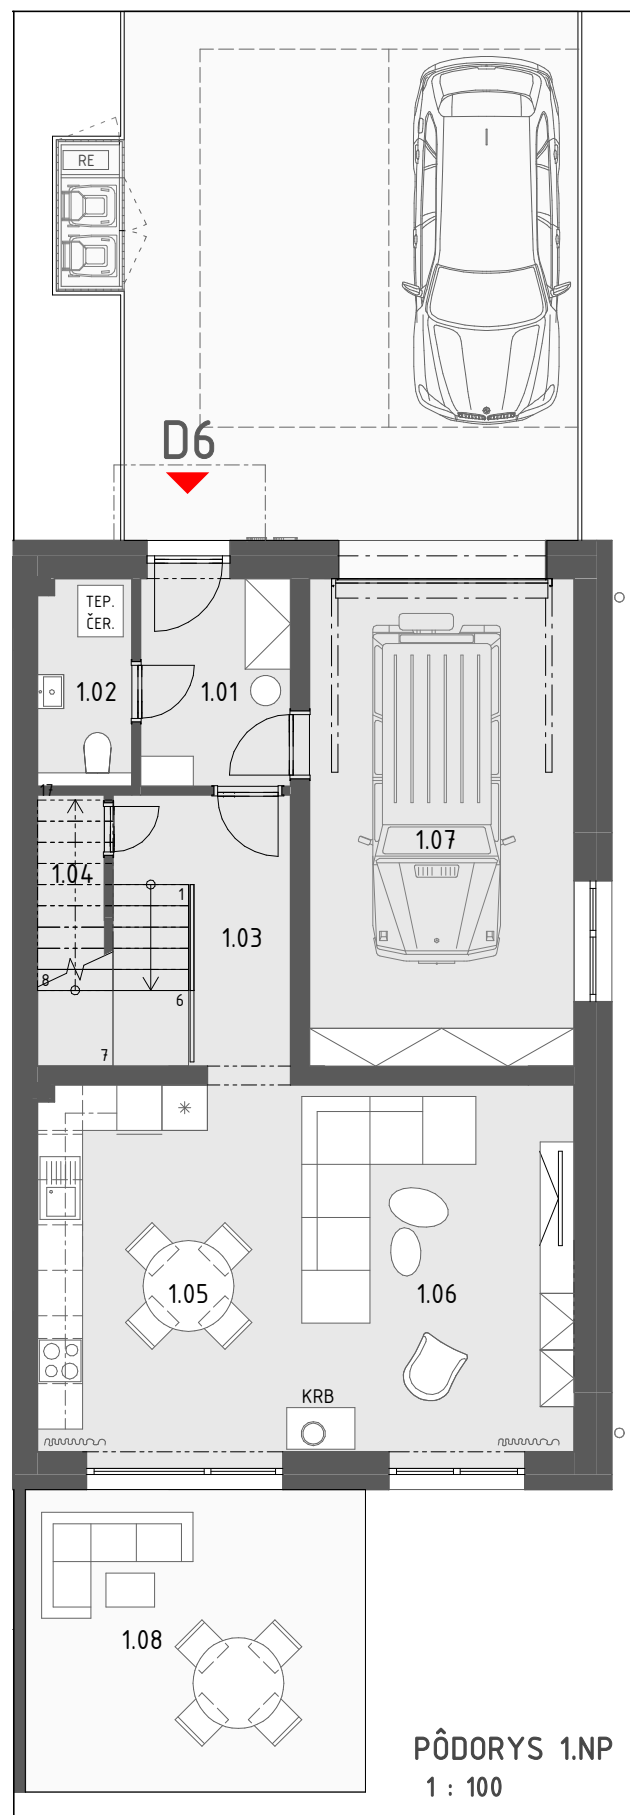

| LEGENDA MIESTNOSTI 1.NP - D6 |                   |                       |
|------------------------------|-------------------|-----------------------|
| Č.M.                         | MIESTNOSŤ         | PLOCHA                |
| 1.01                         | VSTUP             | 5.46 m <sup>2</sup>   |
| 1.02                         | WC                | 3.39 m <sup>2</sup>   |
| 1.03                         | CHODBA            | 8.10 m <sup>2</sup>   |
| 1.04                         | KOMORA            | 3.17 m <sup>2</sup>   |
| 1.05                         | KUCHYŇA + JEDÁLEŇ | 13.75 m <sup>2</sup>  |
| 1.06                         | OBÝVACIA IZBA     | 20.64 m <sup>2</sup>  |
| 1.07                         | GARÁŽ             | 22.58 m <sup>2</sup>  |
| INTERIÉR SPOLU:              |                   | 77.07 m <sup>2</sup>  |
| 1.08                         | TERASA            | 18.00 m <sup>2</sup>  |
| EXTERIÉR SPOLU:              |                   | 18.00 m <sup>2</sup>  |
| SPOLU:                       |                   | 95.07 m <sup>2</sup>  |
| PREDAJNÁ PLOCHA RD           |                   | 153.70 m <sup>2</sup> |
| PLOCHA POZEMKU               |                   | 367.10 m <sup>2</sup> |

| LEGENDA MIESTNOSTI 2.NP - D6 |              |                      |
|------------------------------|--------------|----------------------|
| Č.M.                         | MIESTNOSŤ    | PLOCHA               |
| 2.01                         | SCHODISKO    | 6.14 m <sup>2</sup>  |
| 2.02                         | CHODBA       | 11.67 m <sup>2</sup> |
| 2.03                         | KÚPEĽŇA + WC | 6.03 m <sup>2</sup>  |
| 2.04                         | IZBA         | 12.55 m <sup>2</sup> |
| 2.05                         | IZBA         | 9.63 m <sup>2</sup>  |
| 2.06                         | SPÁLŇA       | 17.34 m <sup>2</sup> |
| 2.07                         | IZBA         | 8.71 m <sup>2</sup>  |
| 2.08                         | KÚPEĽŇA + WC | 4.56 m <sup>2</sup>  |
| INTERIÉR SPOLU:              |              | 76.63 m <sup>2</sup> |


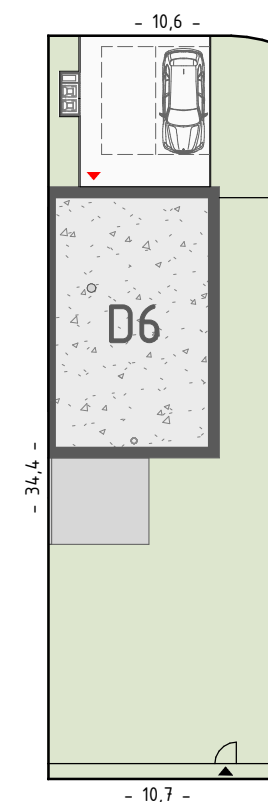


SCHÉMA:

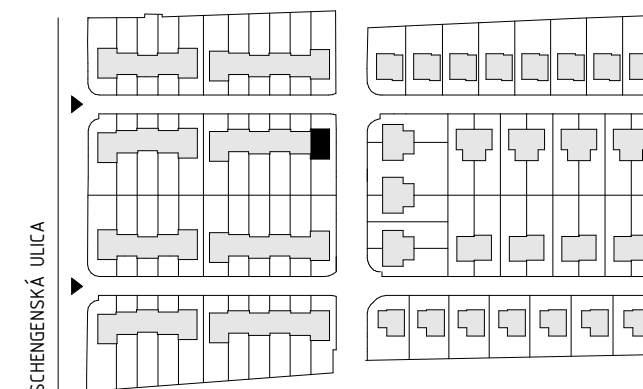

RADOVÝ DOM - D  
PÔDORYSY A SITUÁCIA  
DOM D6

Uvedené plošné výmery jednotlivých domov a pozemkov sú orientačné a nemusia presne zodpovedať realizačnému projektu. Do výmery domov nie sú započítané plochy pod priechkami. Navrhované zariadenie rodinných domov a pozemkov je ilustračné a nie je súčasťou dodávky. Vizualizácie majú len informatívny charakter. Rozsah štandardu je definovaný v technickej špecifikácii projektu. Tento výkres je vypracovaný na marketingové účely. Developer si vyhradzuje právo na zmeny.