
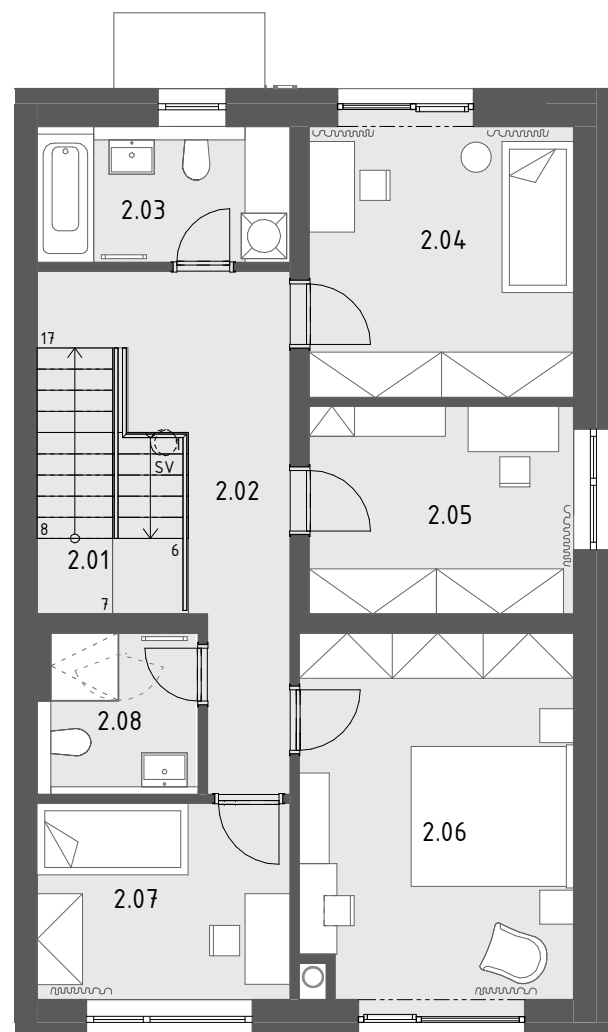


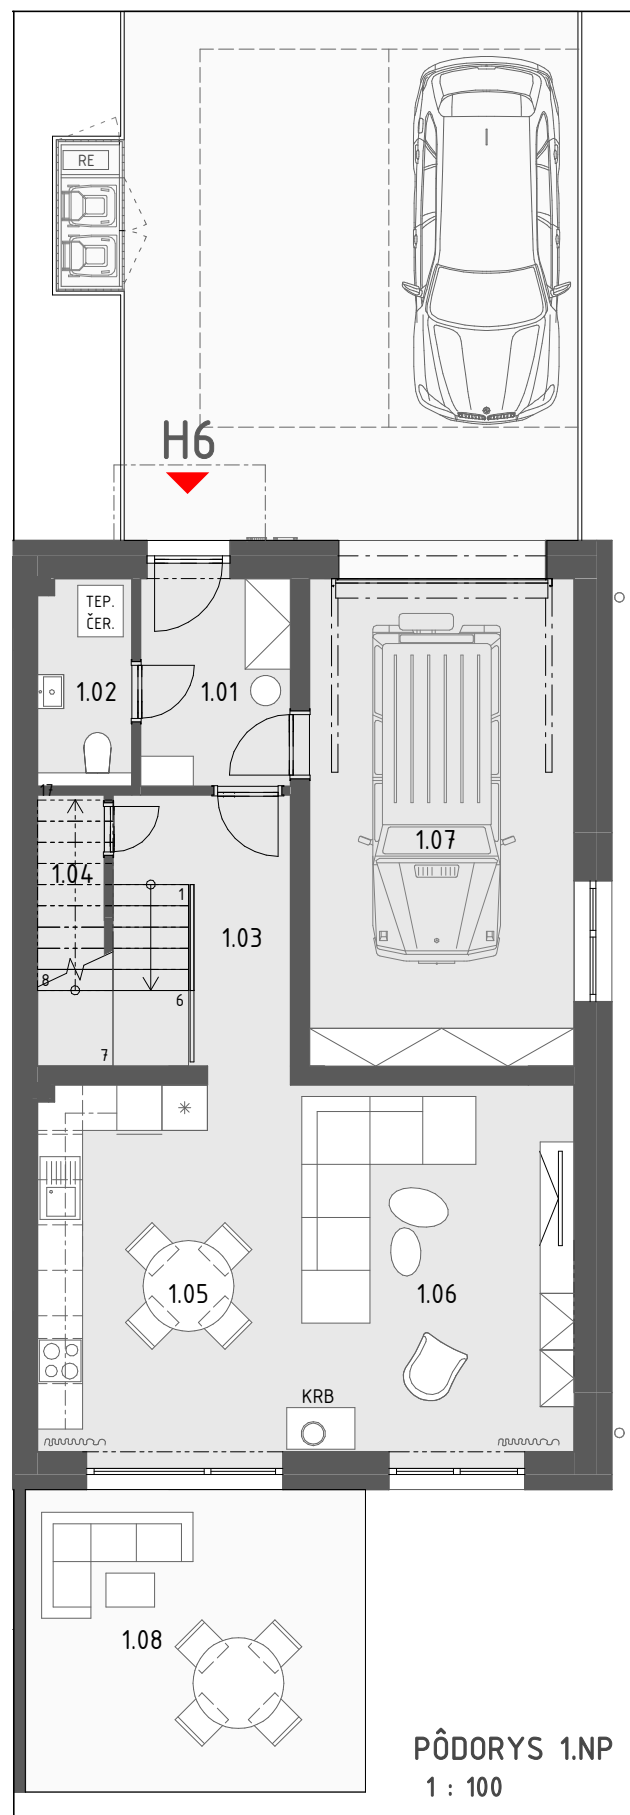

LEGENDA MIESTNOSTI 1.NP - H6		
Č.M.	MIESTNOSŤ	PLOCHA
1.01	VSTUP	5.46 m ²
1.02	WC	3.39 m ²
1.03	CHODBA	8.09 m ²
1.04	KOMORA	3.17 m ²
1.05	KUCHYŇA + JEDÁLEŇ	13.75 m ²
1.06	OBÝVACIA IZBA	20.64 m ²
1.07	GARÁŽ	22.58 m ²
INTERIÉR SPOLU:		77.07 m ²
1.08	TERASA	18.00 m ²
EXTERIÉR SPOLU:		18.00 m ²
SPOLU:		95.07 m ²
PREDAJNÁ PLOCHA RD		153.70 m ²
PLOCHA POZEMKU		341.40 m ²

LEGENDA MIESTNOSTI 2.NP - H6		
Č.M.	MIESTNOSŤ	PLOCHA
2.01	SCHODISKO	6.14 m ²
2.02	CHODBA	11.67 m ²
2.03	KÚPEĽŇA + WC	6.03 m ²
2.04	IZBA	12.55 m ²
2.05	IZBA	9.63 m ²
2.06	SPÁĽŇA	17.34 m ²
2.07	IZBA	8.71 m ²
2.08	KÚPEĽŇA + WC	4.56 m ²
INTERIÉR SPOLU:		76.63 m ²


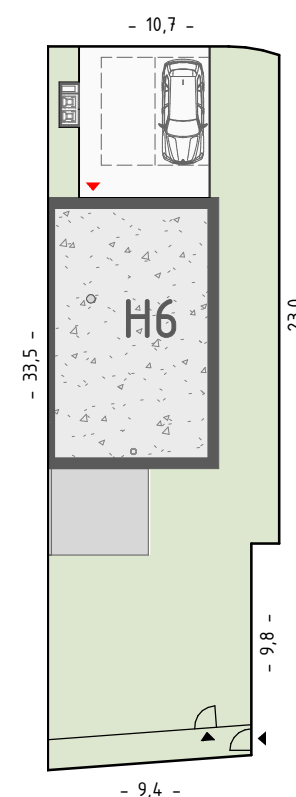


SCHÉMA:

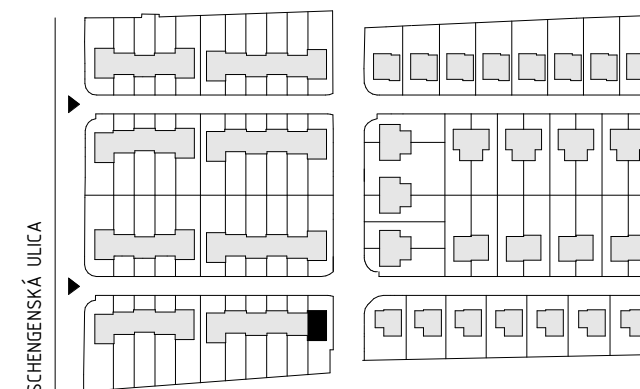

RADOVÝ DOM - H
PÔDORYSY A SITUÁCIA

DOM H6

Uvedené plošné výmery jednotlivých domov a pozemkov sú orientačné a nemusia presne zodpovedať realizačnému projektu. Do výmery domov nie sú započítané plochy pod priechkami. Navrhované zariadenie rodinných domov a pozemkov je ilustračné a nie je súčasťou dodávky. Vizualizácie majú len informatívny charakter. Rozsah štandardu je definovaný v technickej špecifikácii projektu. Tento výkres je vypracovaný na marketingové účely. Developer si vyhradzuje právo na zmeny.