


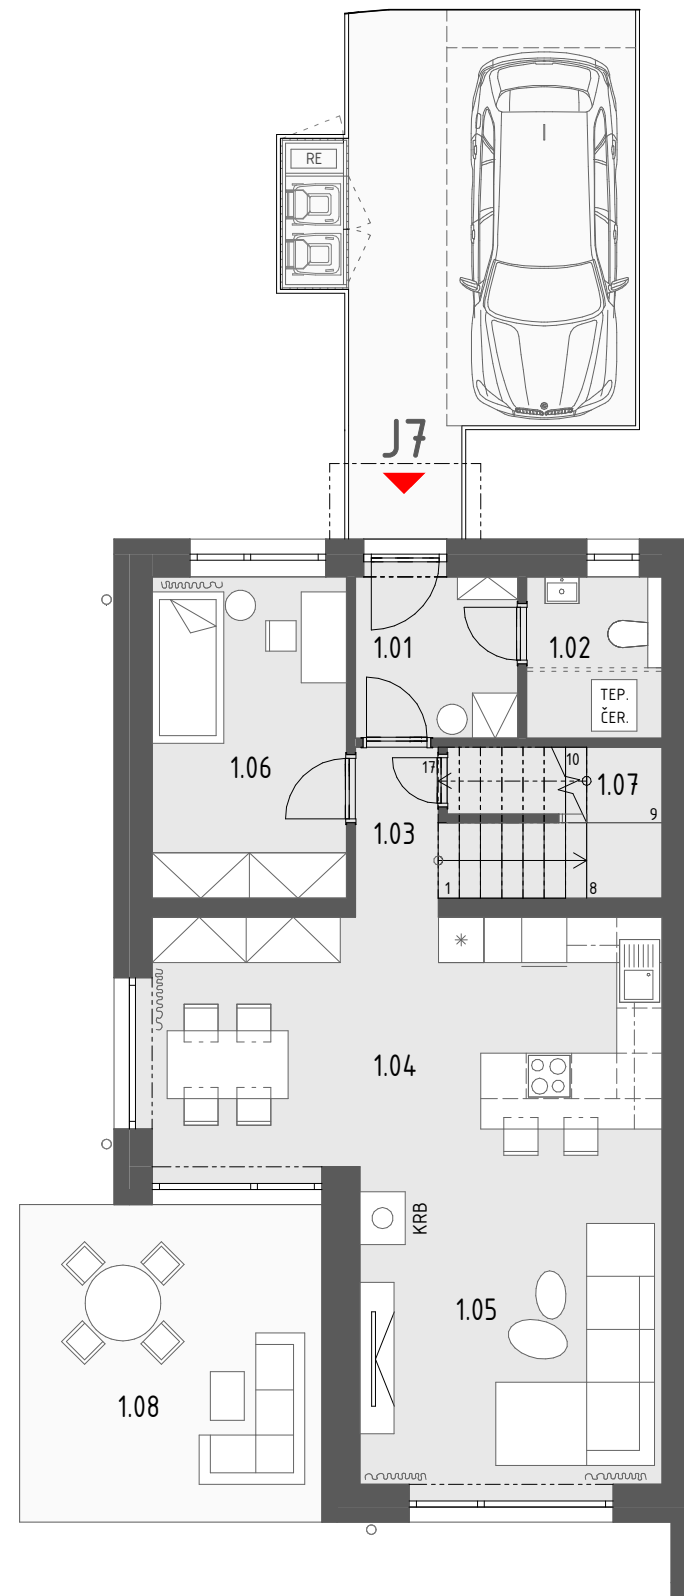


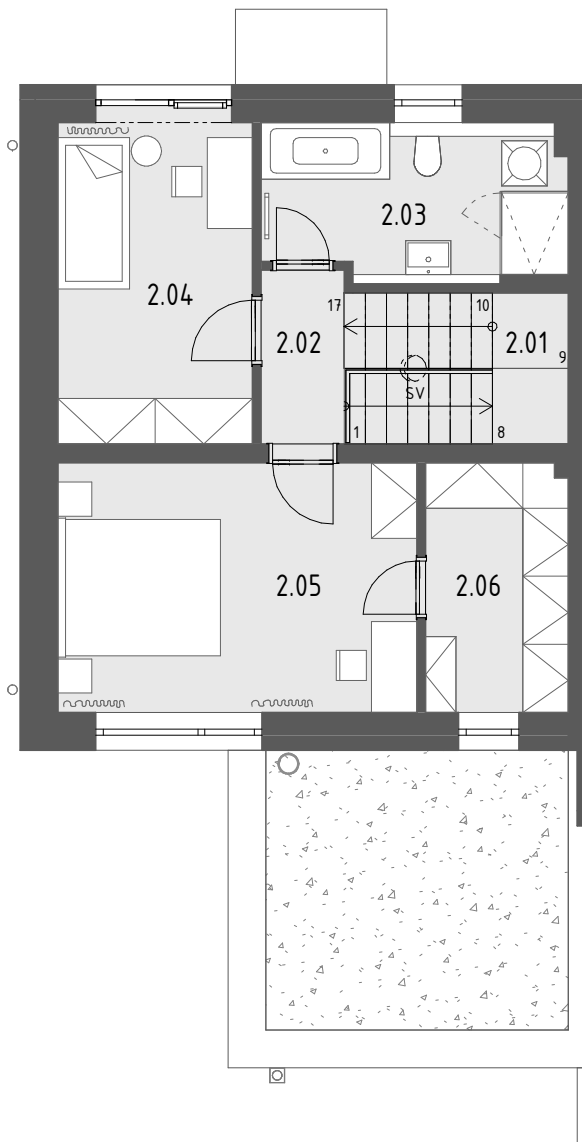

PÔDORYS 1.NP
1 : 100

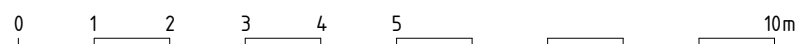


PÔDORYS 2.NP
1 : 100

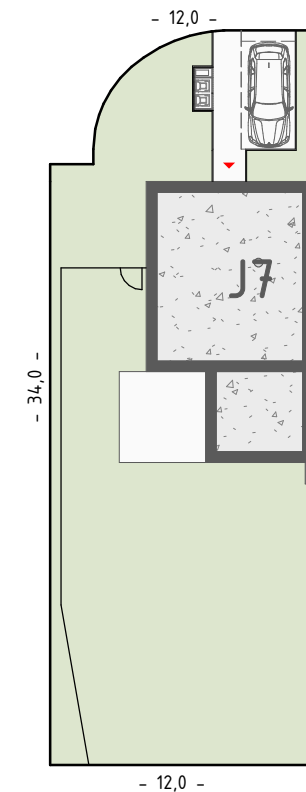

SITUÁCIA
1 : 350



SCHÉMA:

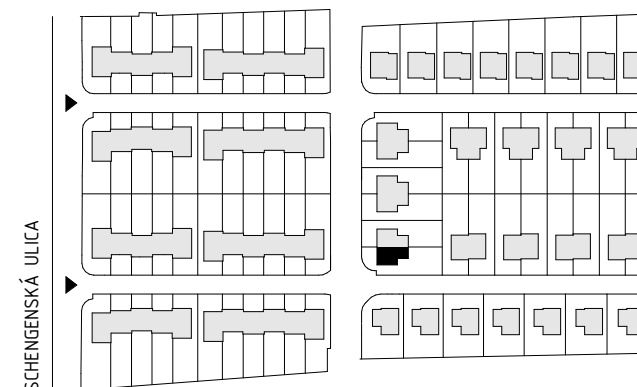

LEGENDA MIESTNOSTÍ 1.NP - J7		
Č.M.	MIESTNOSŤ	PLOCHA
1.01	VSTUP	4.59 m ²
1.02	WC	3.83 m ²
1.03	CHODBA	2.48 m ²
1.04	KUCHYŇA + JEDÁLEŇ	20.27 m ²
1.05	OBÝVACIA IZBA	18.80 m ²
1.06	IZBA	10.94 m ²
1.07	KOMORA	5.26 m ²
INTERIÉR SPOLU:		66.18 m ²
1.08	TERASA	16.80 m ²
EXTERIÉR SPOLU:		16.80 m ²
SPOLU:		82.98 m ²
PREDAJNÁ PLOCHA RD		115.77 m ²
PLOCHA POZEMKU		388.10 m ²

LEGENDA MIESTNOSTÍ 2.NP - J7		
Č.M.	MIESTNOSŤ	PLOCHA
2.01	SCHODISKO	5.92 m ²
2.02	CHODBA	2.53 m ²
2.03	KÚPEĽŇA + WC	8.30 m ²
2.04	IZBA	10.94 m ²
2.05	SPÁLŇA	15.67 m ²
2.06	ŠATNÍK	6.22 m ²
INTERIÉR SPOLU:		49.59 m ²

Druhé parkovacie miesto sa nachádza na prilahlom pozemku a je zahrnuté v cene rodinného domu.



DVOJDOM - J7
PÔDORYSY A SITUÁCIA

DOM J7

Uvedené plošné výmery jednotlivých domov a pozemkov sú orientačné a nemusia presne zodpovedať realizačnému projektu. Do výmery domov nie sú započítané plochy pod priechkami. Navrhované zariadenie rodinných domov a pozemkov je ilustračné a nie je súčasťou dodávky. Vizualizácie majú len informatívny charakter. Rozsah štandardu je definovaný v technickej špecifikácii projektu. Tento výkres je vypracovaný na marketingové účely. Developer si vyhradzuje právo na zmeny.