



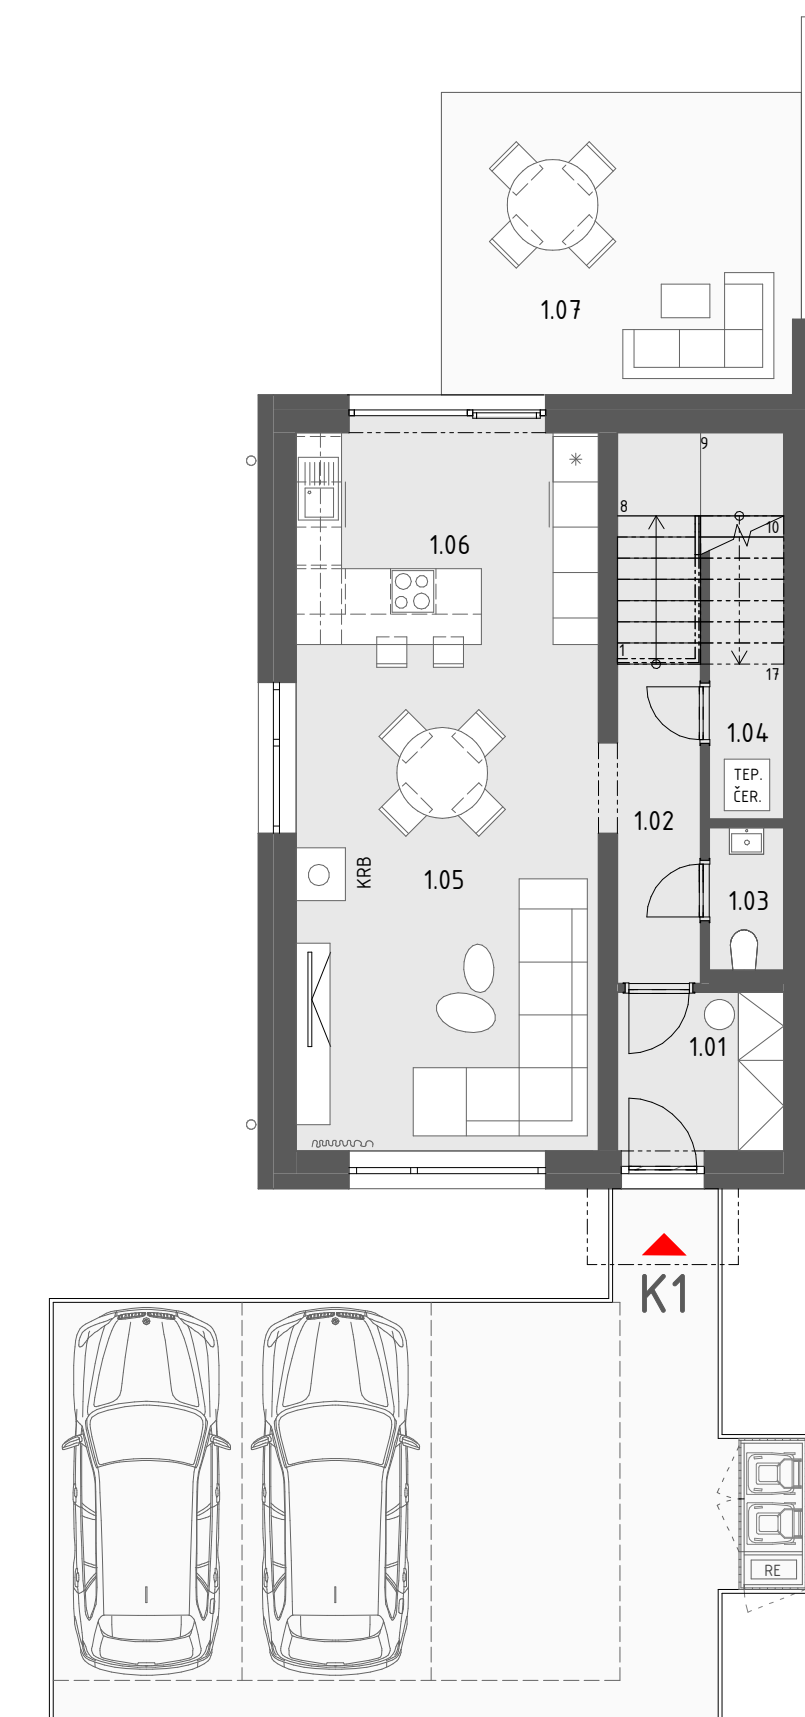


PÔDORYS 1.NP
1 : 100

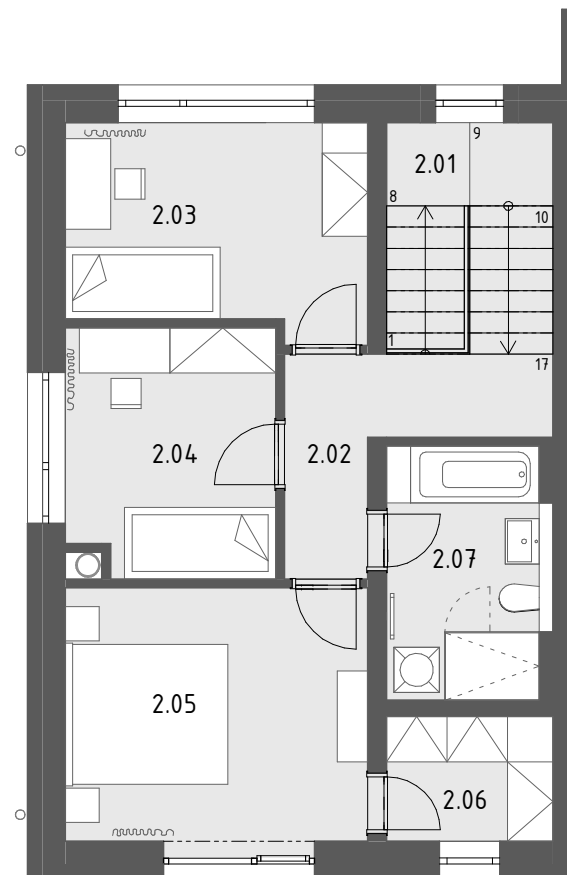

PÔDORYS 2.NP
1 : 100


LEGENDA MIESTNOSTÍ 1.NP - K1		
Č.M.	MIESTNOSŤ	PLOCHA
1.01	VSTUP	4.62 m ²
1.02	CHODBA	4.65 m ²
1.03	WC	2.03 m ²
1.04	KOMORA	8.20 m ²
1.05	OBÝVACIA IZBA	20.00 m ²
1.06	KUCHYŇA+JEDÁLEŇ	18.00 m ²
INTERIÉR SPOLU:		57.49 m ²
1.07	TERASA	18.96 m ²
EXTERIÉR SPOLU:		18.96 m ²
SPOLU:		76.45 m ²
PREDAJNÁ PLOCHA RD:		114.36 m ²
PLOCHA POZEMKU		381.84 m ²

LEGENDA MIESTNOSTÍ 2.NP - K1		
Č.M.	MIESTNOSŤ	PLOCHA
2.01	SCHODISKO	6.73 m ²
2.02	CHODBA	5.97 m ²
2.03	IZBA	10.76 m ²
2.04	IZBA	8.98 m ²
2.05	SPÁLŇA	13.40 m ²
2.06	ŠATNÍK	3.63 m ²
2.07	KÚPEĽŇA+WC	7.39 m ²
INTERIÉR SPOLU:		56.86 m ²

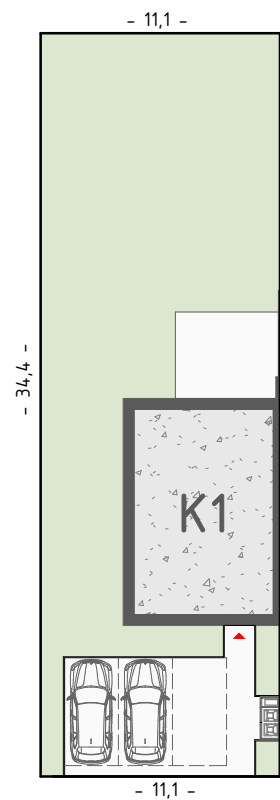

SITUÁCIA
1 : 350

SCHÉMA:

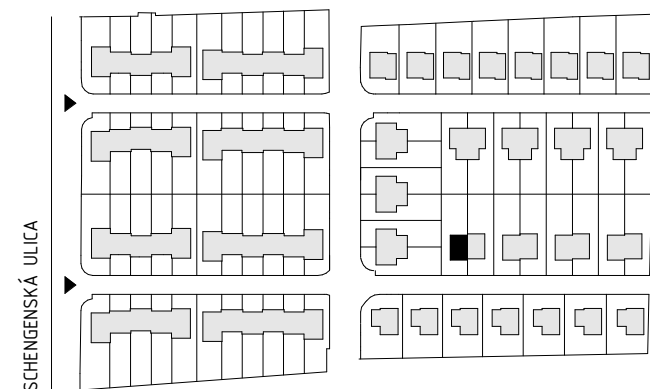

DVOJDOM - KL1
PÔDORYSY A SITUÁCIA

DOM K1

Uvedené plošné výmery jednotlivých domov a pozemkov sú orientačné a nemusia presne zodpovedať realizačnému projektu. Do výmery domov nie sú započítané plochy pod priechkami. Navrhované zariadenie rodinných domov a pozemkov je ilustračné a nie je súčasťou dodávky. Vizualizácie majú len informatívny charakter. Rozsah štandardu je definovaný v technickej špecifikácii projektu. Tento výkres je vypracovaný na marketingové účely. Developer si vyhradzuje právo na zmeny.