



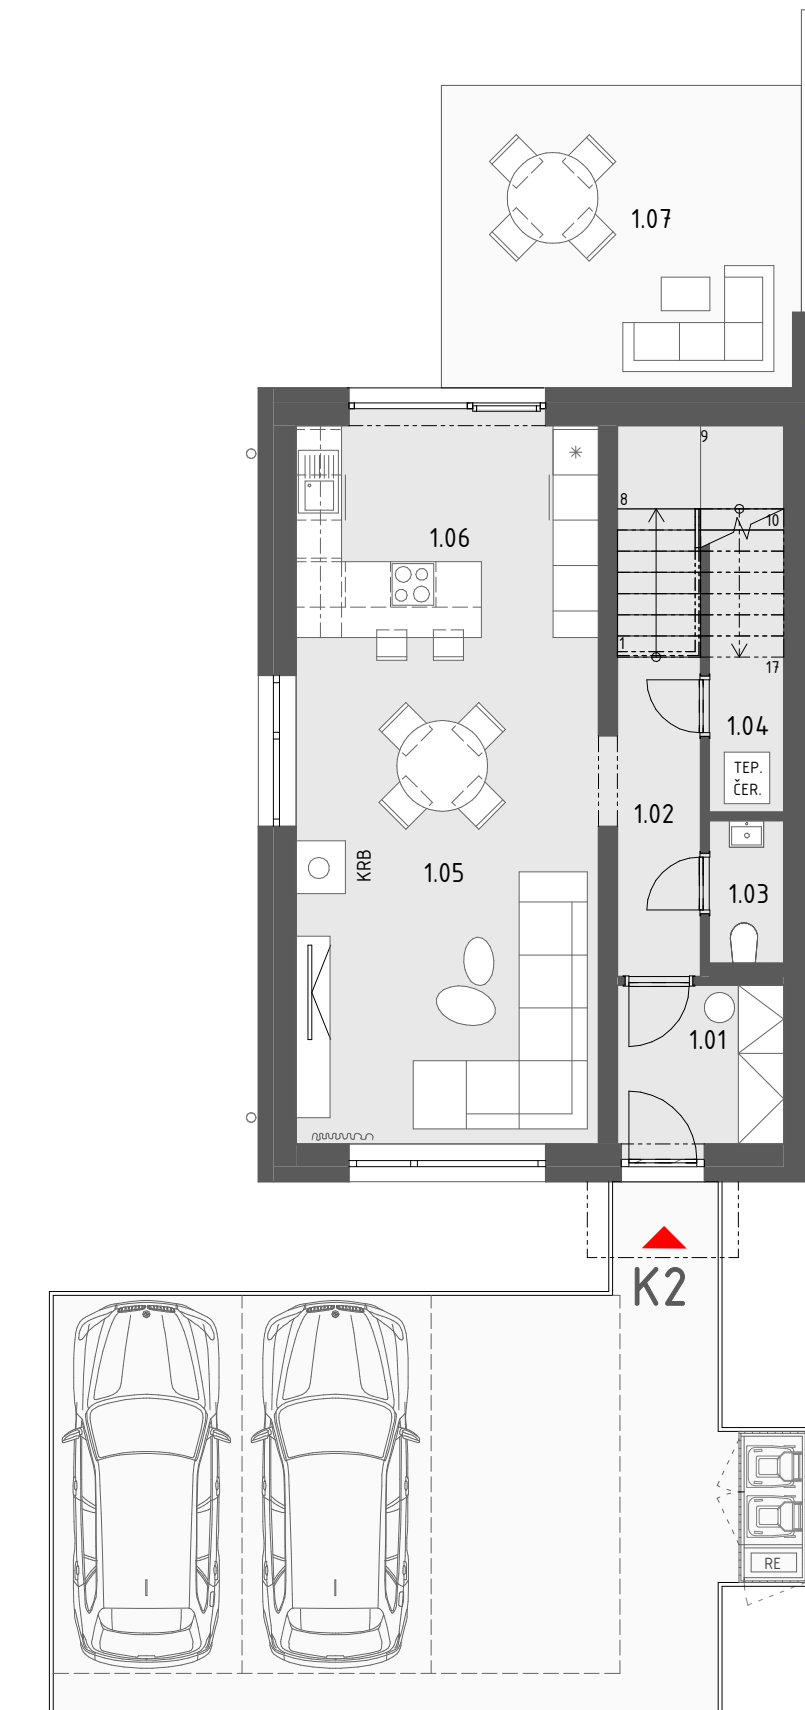


PÔDORYS 1.NP  
1 : 100

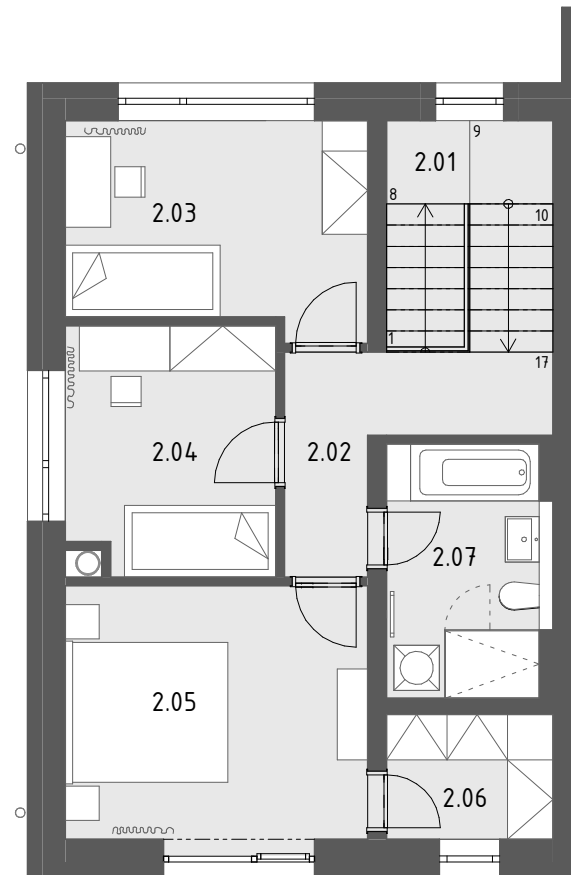

PÔDORYS 2.NP  
1 : 100


| LEGENDA MIESTNOSTÍ 1.NP - K2 |                 |                       |
|------------------------------|-----------------|-----------------------|
| Č.M.                         | MIESTNOSŤ       | PLOCHA                |
| 1.01                         | VSTUP           | 4.62 m <sup>2</sup>   |
| 1.02                         | CHODBA          | 4.65 m <sup>2</sup>   |
| 1.03                         | WC              | 2.03 m <sup>2</sup>   |
| 1.04                         | KOMORA          | 8.20 m <sup>2</sup>   |
| 1.05                         | OBÝVACIA IZBA   | 20.00 m <sup>2</sup>  |
| 1.06                         | KUCHYŇA+JEDÁLEŇ | 18.00 m <sup>2</sup>  |
| INTERIÉR SPOLU:              |                 | 57.49 m <sup>2</sup>  |
| 1.07                         | TERASA          | 18.96 m <sup>2</sup>  |
| EXTERIÉR SPOLU:              |                 | 18.96 m <sup>2</sup>  |
| SPOLU:                       |                 | 76.45 m <sup>2</sup>  |
| PREDAJNÁ PLOCHA RD:          |                 | 114.36 m <sup>2</sup> |
| PLOCHA POZEMKU               |                 | 381.84 m <sup>2</sup> |

| LEGENDA MIESTNOSTÍ 2.NP - K2 |            |                      |
|------------------------------|------------|----------------------|
| Č.M.                         | MIESTNOSŤ  | PLOCHA               |
| 2.01                         | SCHODISKO  | 6.73 m <sup>2</sup>  |
| 2.02                         | CHODBA     | 5.97 m <sup>2</sup>  |
| 2.03                         | IZBA       | 10.76 m <sup>2</sup> |
| 2.04                         | IZBA       | 8.98 m <sup>2</sup>  |
| 2.05                         | SPÁLŇA     | 13.40 m <sup>2</sup> |
| 2.06                         | ŠATNÍK     | 3.63 m <sup>2</sup>  |
| 2.07                         | KÚPEĽŇA+WC | 7.39 m <sup>2</sup>  |
| INTERIÉR SPOLU:              |            | 56.86 m <sup>2</sup> |

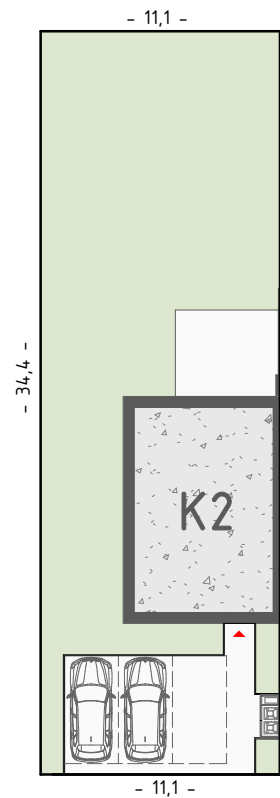

SITUÁCIA  
1 : 350

SCHÉMA:

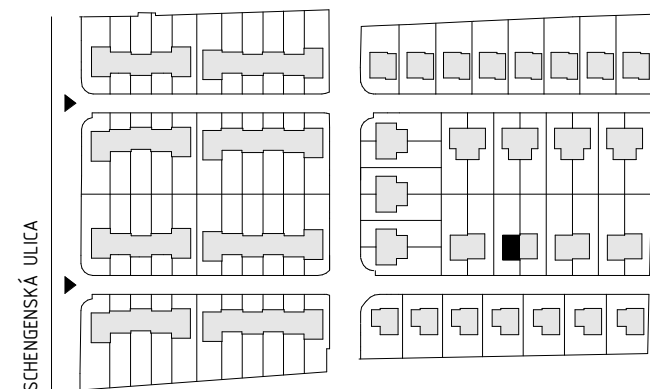

SCHENGSKÁ ULICA



DVOJDOM - KL2  
PÔDORYSY A SITUÁCIA

DOM K2

Uvedené plošné výmery jednotlivých domov a pozemkov sú orientačné a nemusia presne zodpovedať realizačnému projektu. Do výmery domov nie sú započítané plochy pod priechkami. Navrhované zariadenie rodinných domov a pozemkov je ilustračné a nie je súčasťou dodávky. Vizualizácie majú len informatívny charakter. Rozsah štandardu je definovaný v technickej špecifikácii projektu. Tento výkres je vypracovaný na marketingové účely. Developer si vyhradzuje právo na zmeny.