




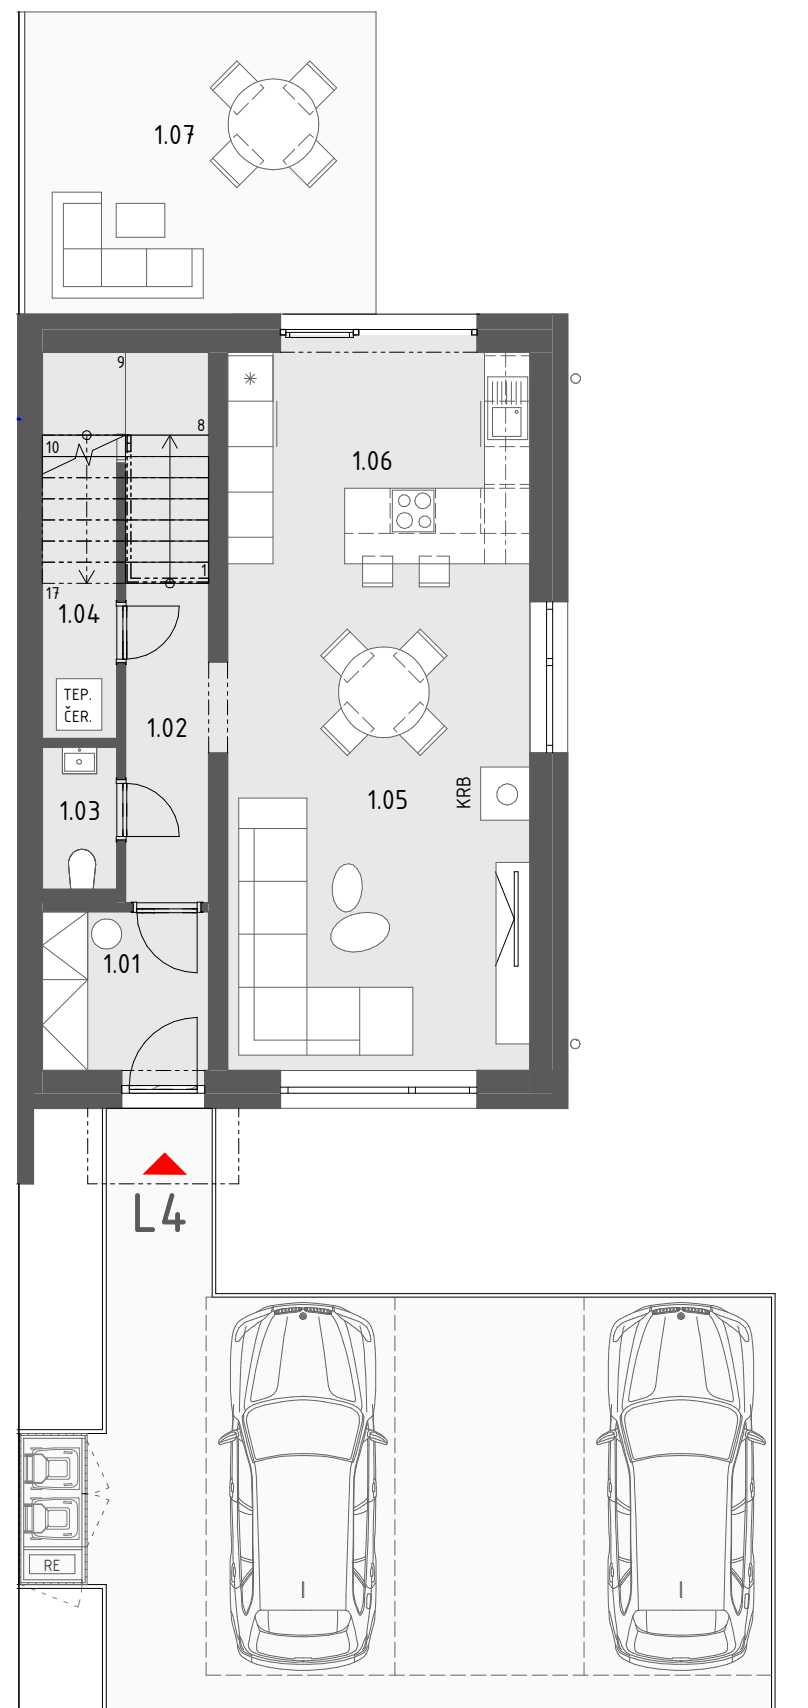

PÔDORYS 1.NP
1 : 100

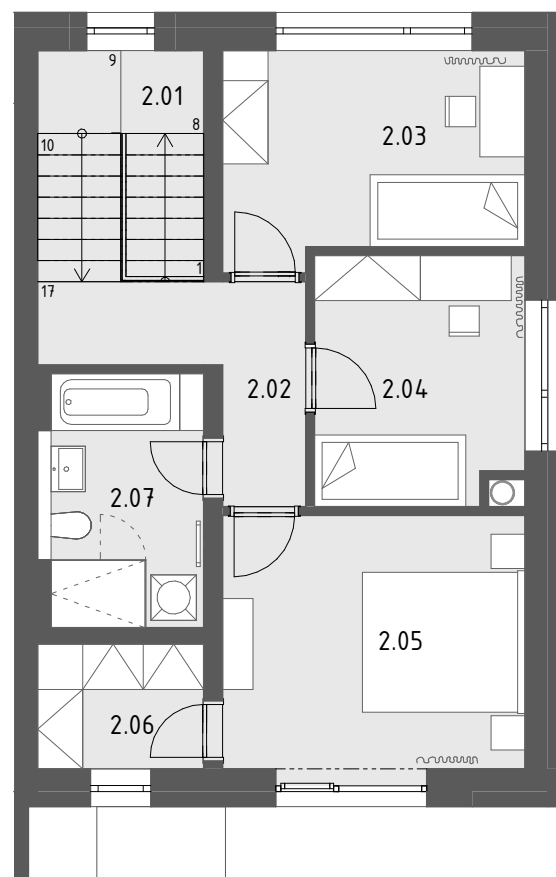


PÔDORYS 2.NP
1 : 100

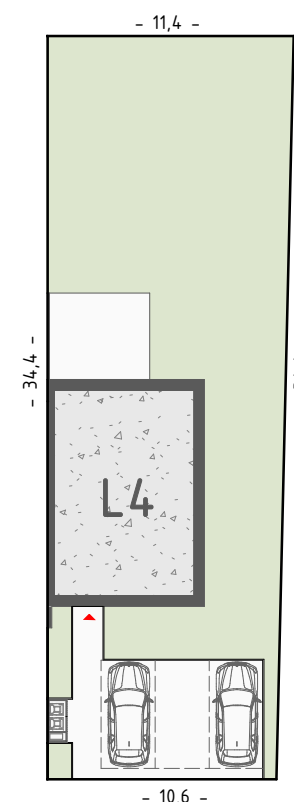

SITUÁCIA
1 : 350

SCHÉMA:

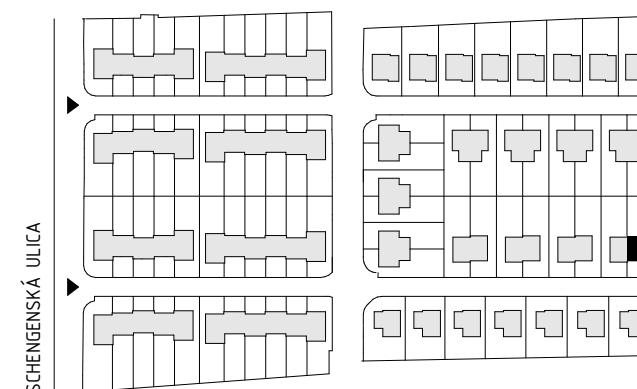

DVOJDOM – KL4
PÔDORYSY A SITUÁCIA

DOM L4

Uvedené plošné výmery jednotlivých domov a pozemkov sú orientačné a nemusia presne zodpovedať realizačnému projektu. Do výmery domov nie sú započítané plochy pod priechkami. Navrhované zariadenie rodinných domov a pozemkov je ilustračné a nie je súčasťou dodávky. Vizualizácie majú len informatívny charakter. Rozsah štandardu je definovaný v technickej špecifikácii projektu. Tento výkres je vypracovaný na marketingové účely. Developer si vyhradzuje právo na zmeny.