



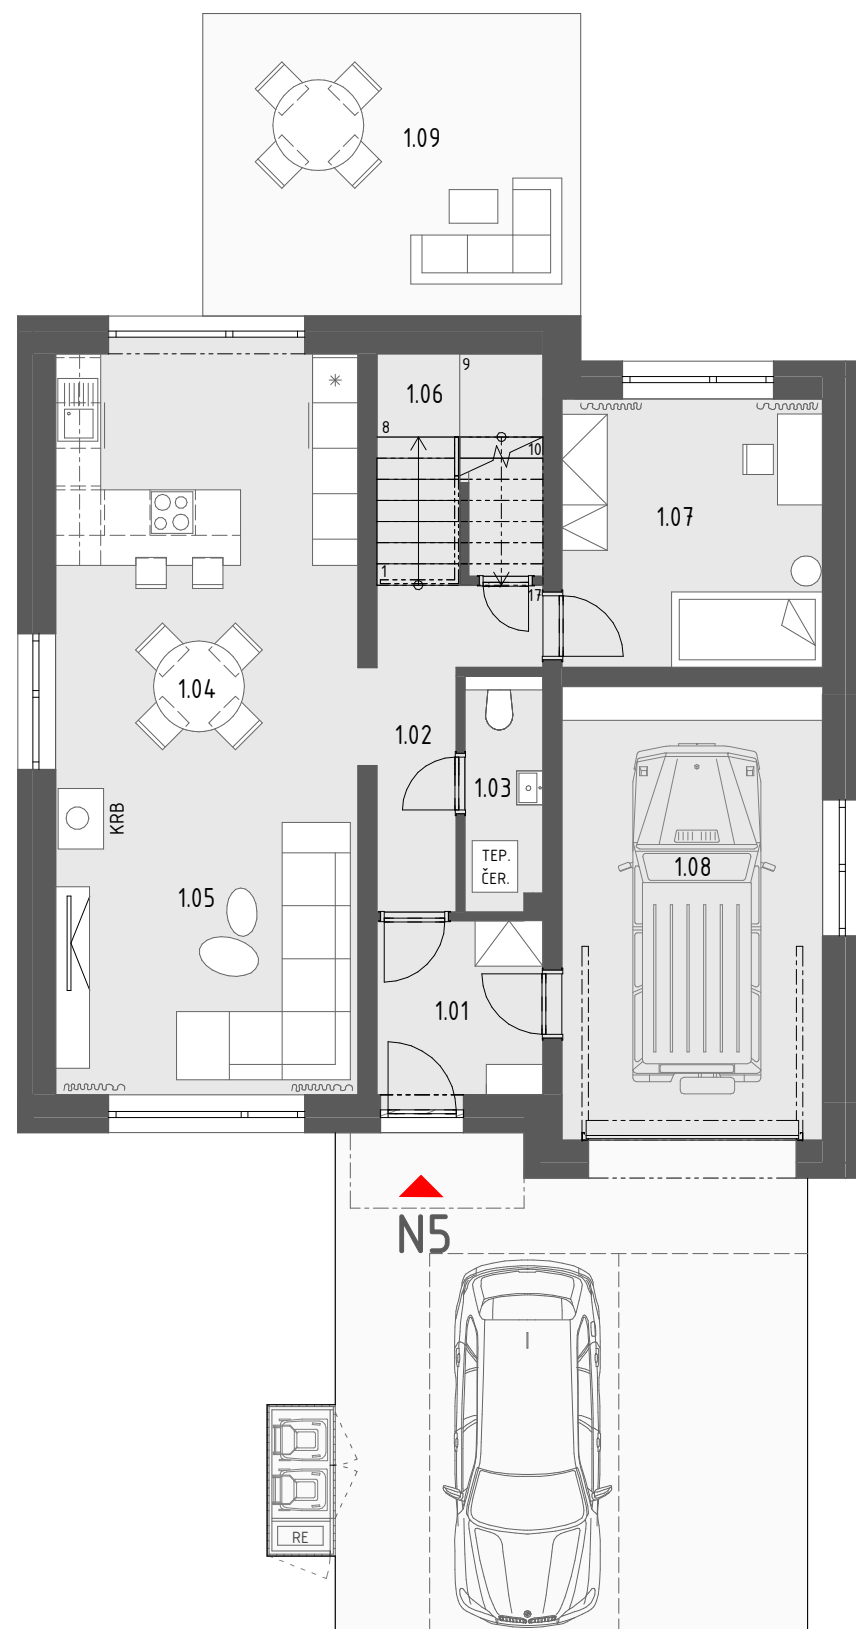

PÔDORYS 1.NP
1 : 100

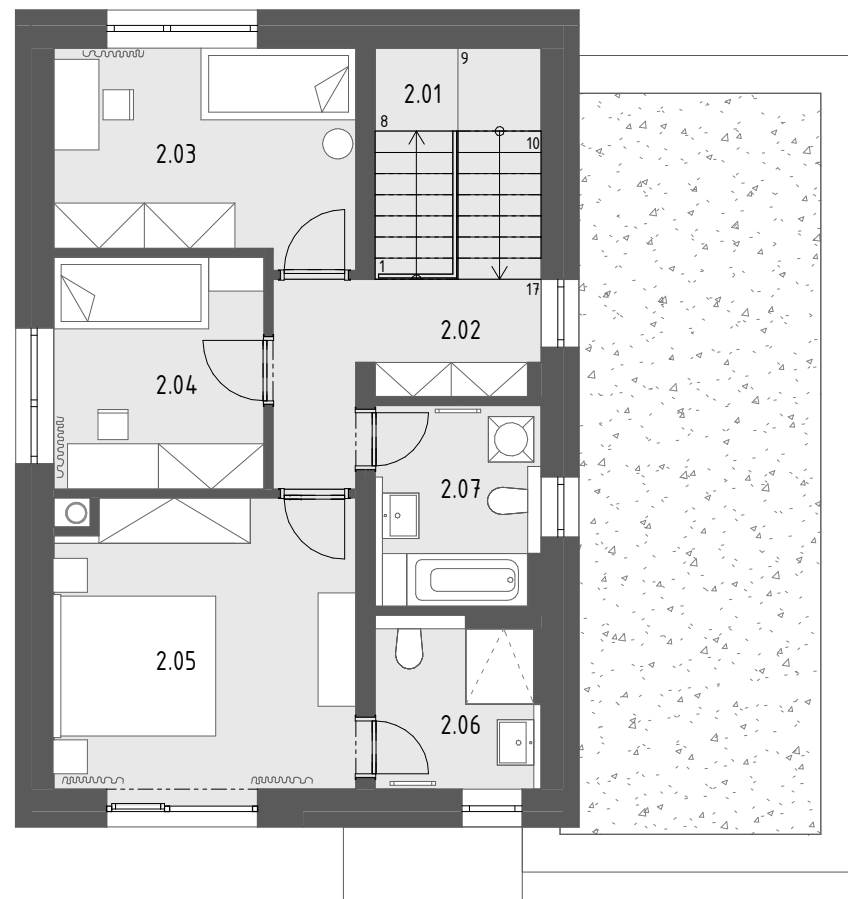

PÔDORYS 2.NP
1 : 100

LEGENDA MIESTNOSTÍ 1.NP		
Č.M.	MIESTNOSŤ	PLOCHA
1.01	VSTUP	5.06 m ²
1.02	CHODBA	5.82 m ²
1.03	WC	3.17 m ²
1.04	KUCHYŇA+JEDÁLEŇ	22.38 m ²
1.05	OBÝVACIA IZBA	16.80 m ²
1.06	KOMORA	6.01 m ²
1.07	IZBA	12.25 m ²
1.08	GARÁŽ	20.70 m ²
INTERIÉR SPOLU:		92.18 m ²
1.09	TERASA	20.00 m ²
EXTERIÉR SPOLU:		20.00 m ²
SPOLU:		112.18 m ²
PREDAJNÁ PLOCHA RD		151.13 m ²
PLOCHA POZEMKU		481.90 m ²

LEGENDA MIESTNOSTÍ 2.NP		
Č.M.	MIESTNOSŤ	PLOCHA
2.01	SCHODISKO	6.73 m ²
2.02	CHODBA	6.74 m ²
2.03	IZBA	10.92 m ²
2.04	IZBA	8.55 m ²
2.05	SPÁLŇA	15.10 m ²
2.06	KÚPEĽŇA+WC	5.06 m ²
2.07	KÚPEĽŇA+WC	5.85 m ²
INTERIÉR SPOLU:		58.96 m ²


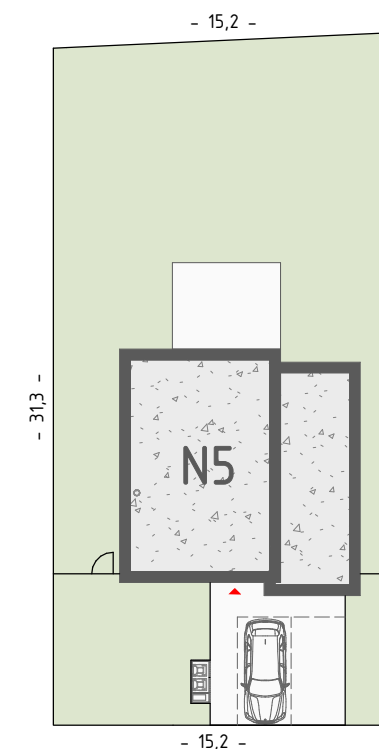


SCHÉMA:

SITUÁCIA
1 : 350

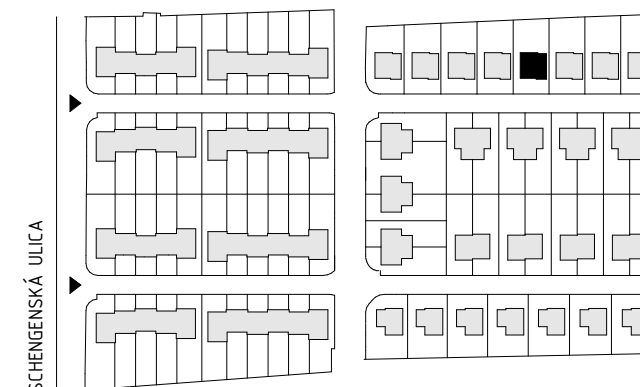

SOLODOM – N5
PÔDORYSY A SITUÁCIA

DOM N5

Uvedené plošné výmery jednotlivých domov a pozemkov sú orientačné a nemusia presne zodpovedať realizačnému projektu. Do výmery domov nie sú započítané plochy pod priechkami. Navrhované zariadenie rodinných domov a pozemkov je ilustračné a nie je súčasťou dodávky. Vizualizácie majú len informatívny charakter. Rozsah štandardu je definovaný v technickej špecifikácii projektu. Tento výkres je vypracovaný na marketingové účely. Developer si vyhradzuje právo na zmeny.